




Lageplan > 1:500

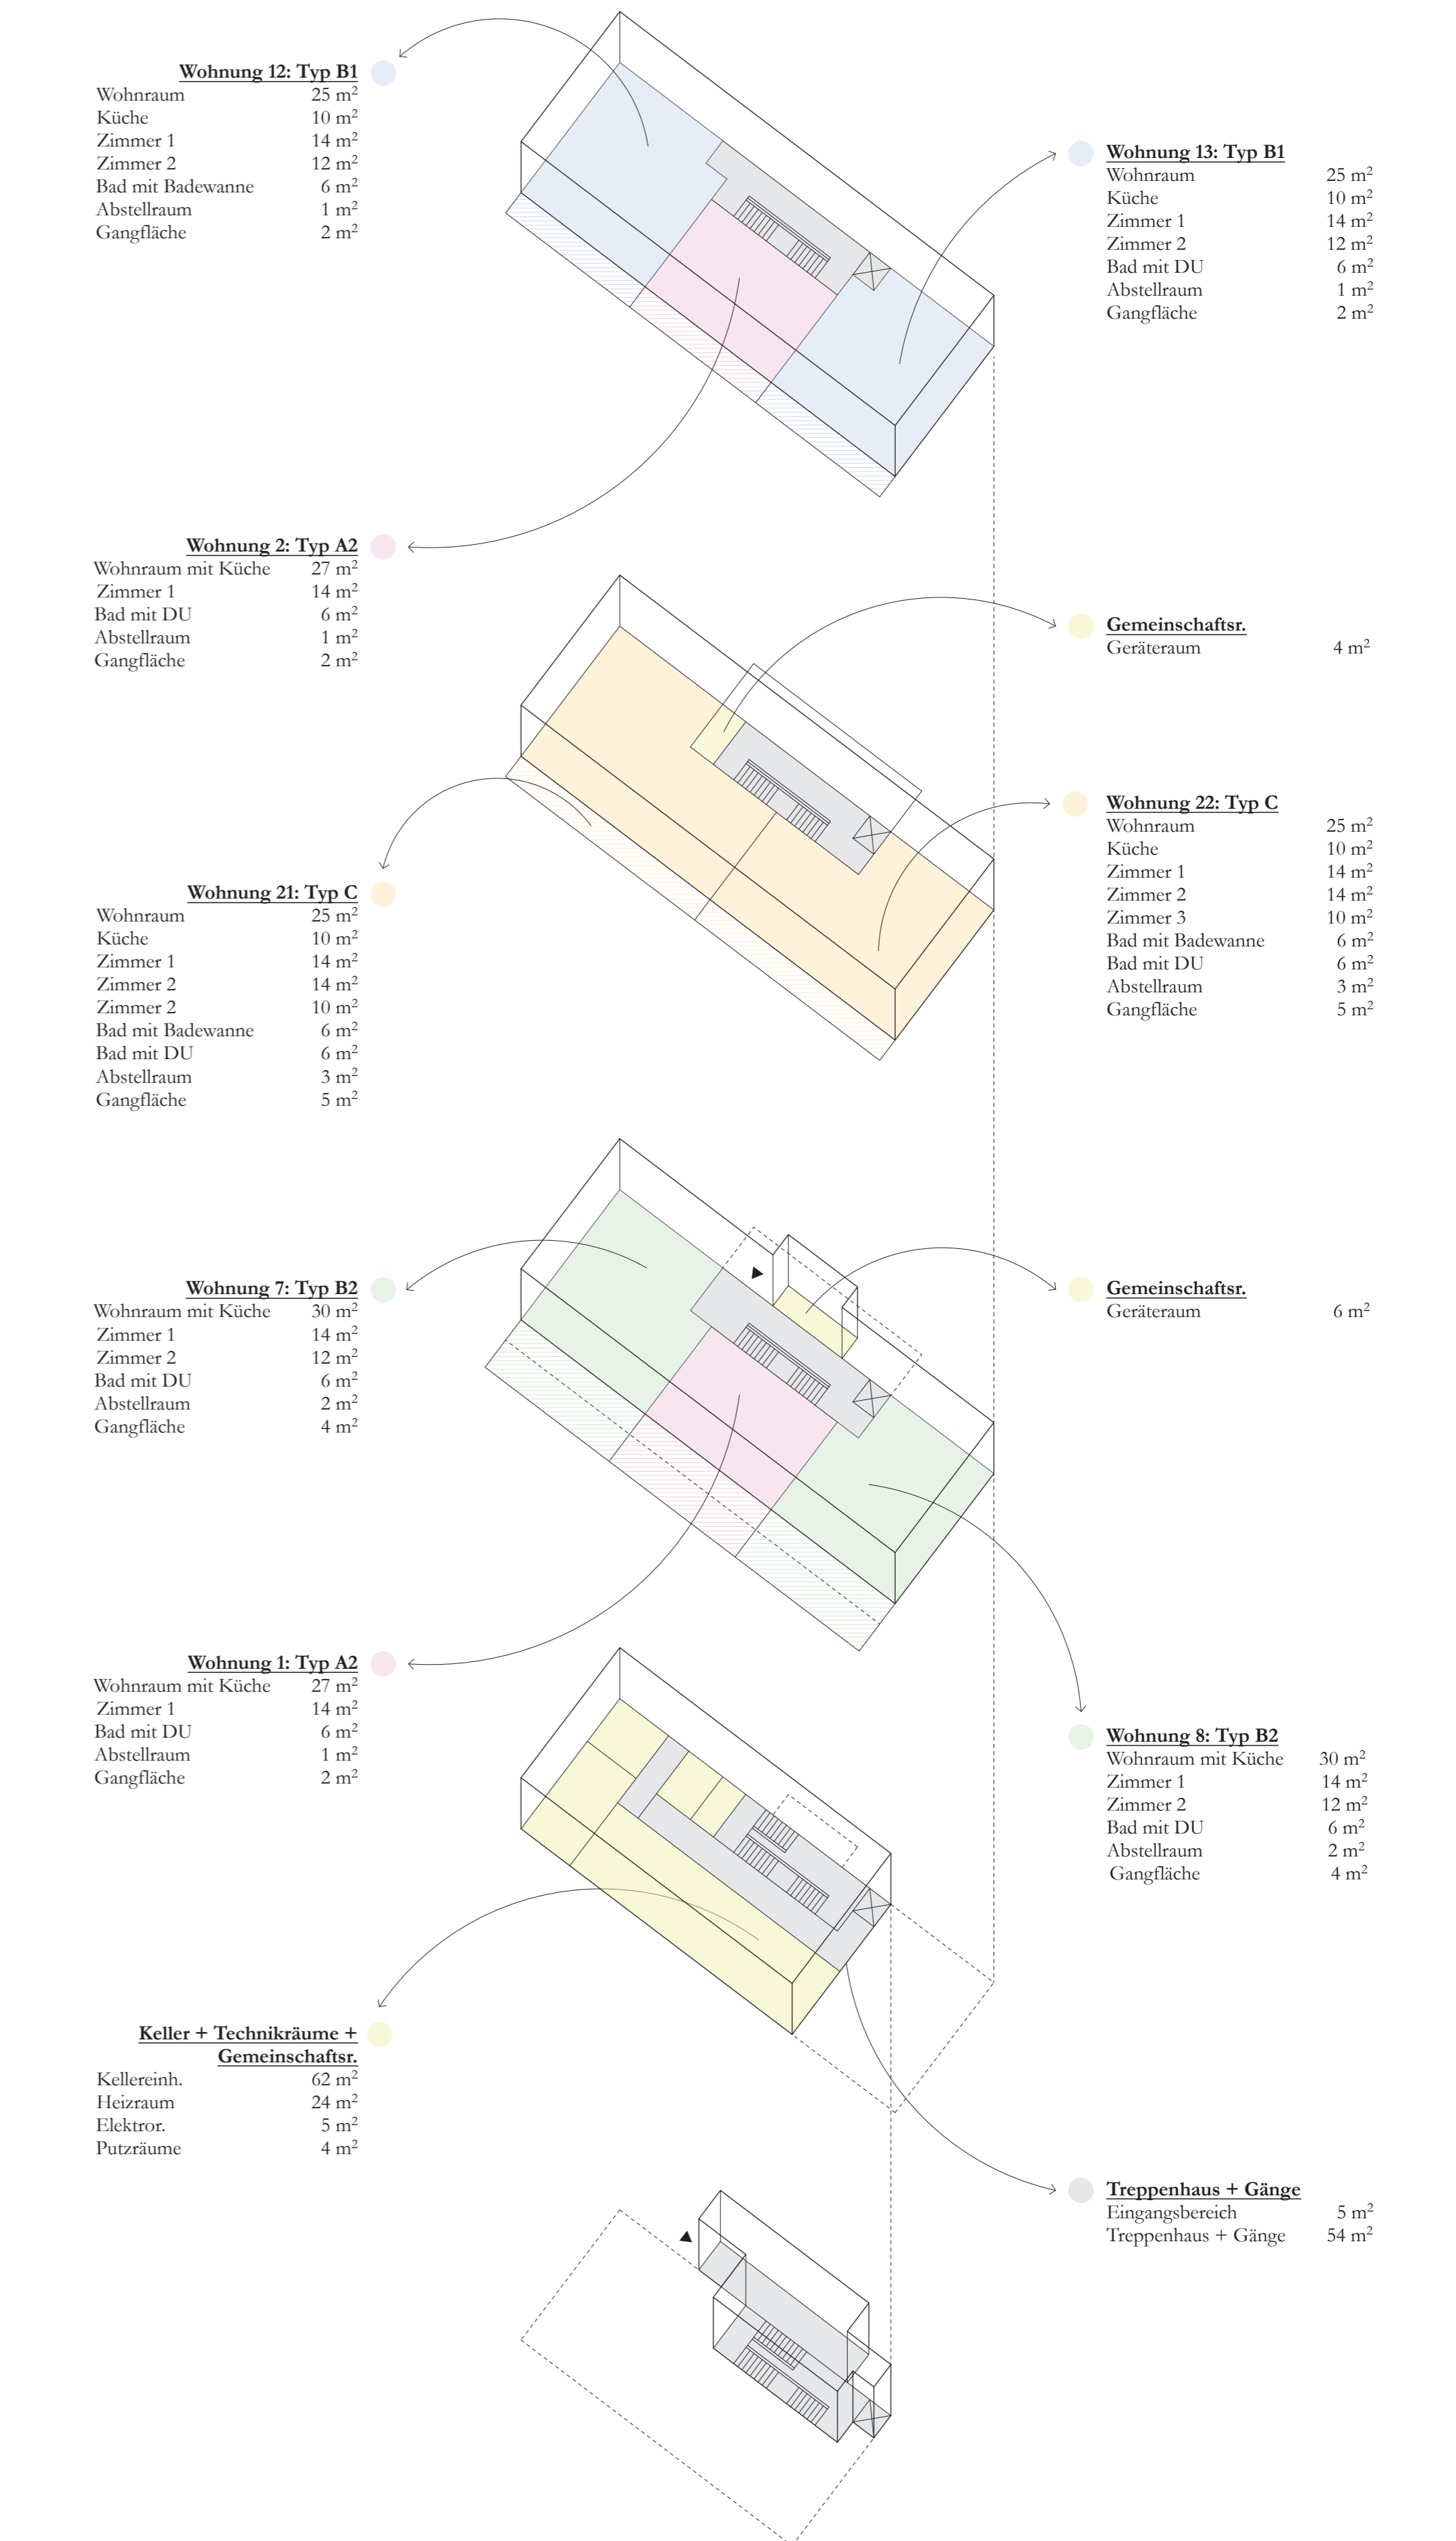

Raumprogramm